


Lietuviešu projekts

1. istabu dzīvoklis

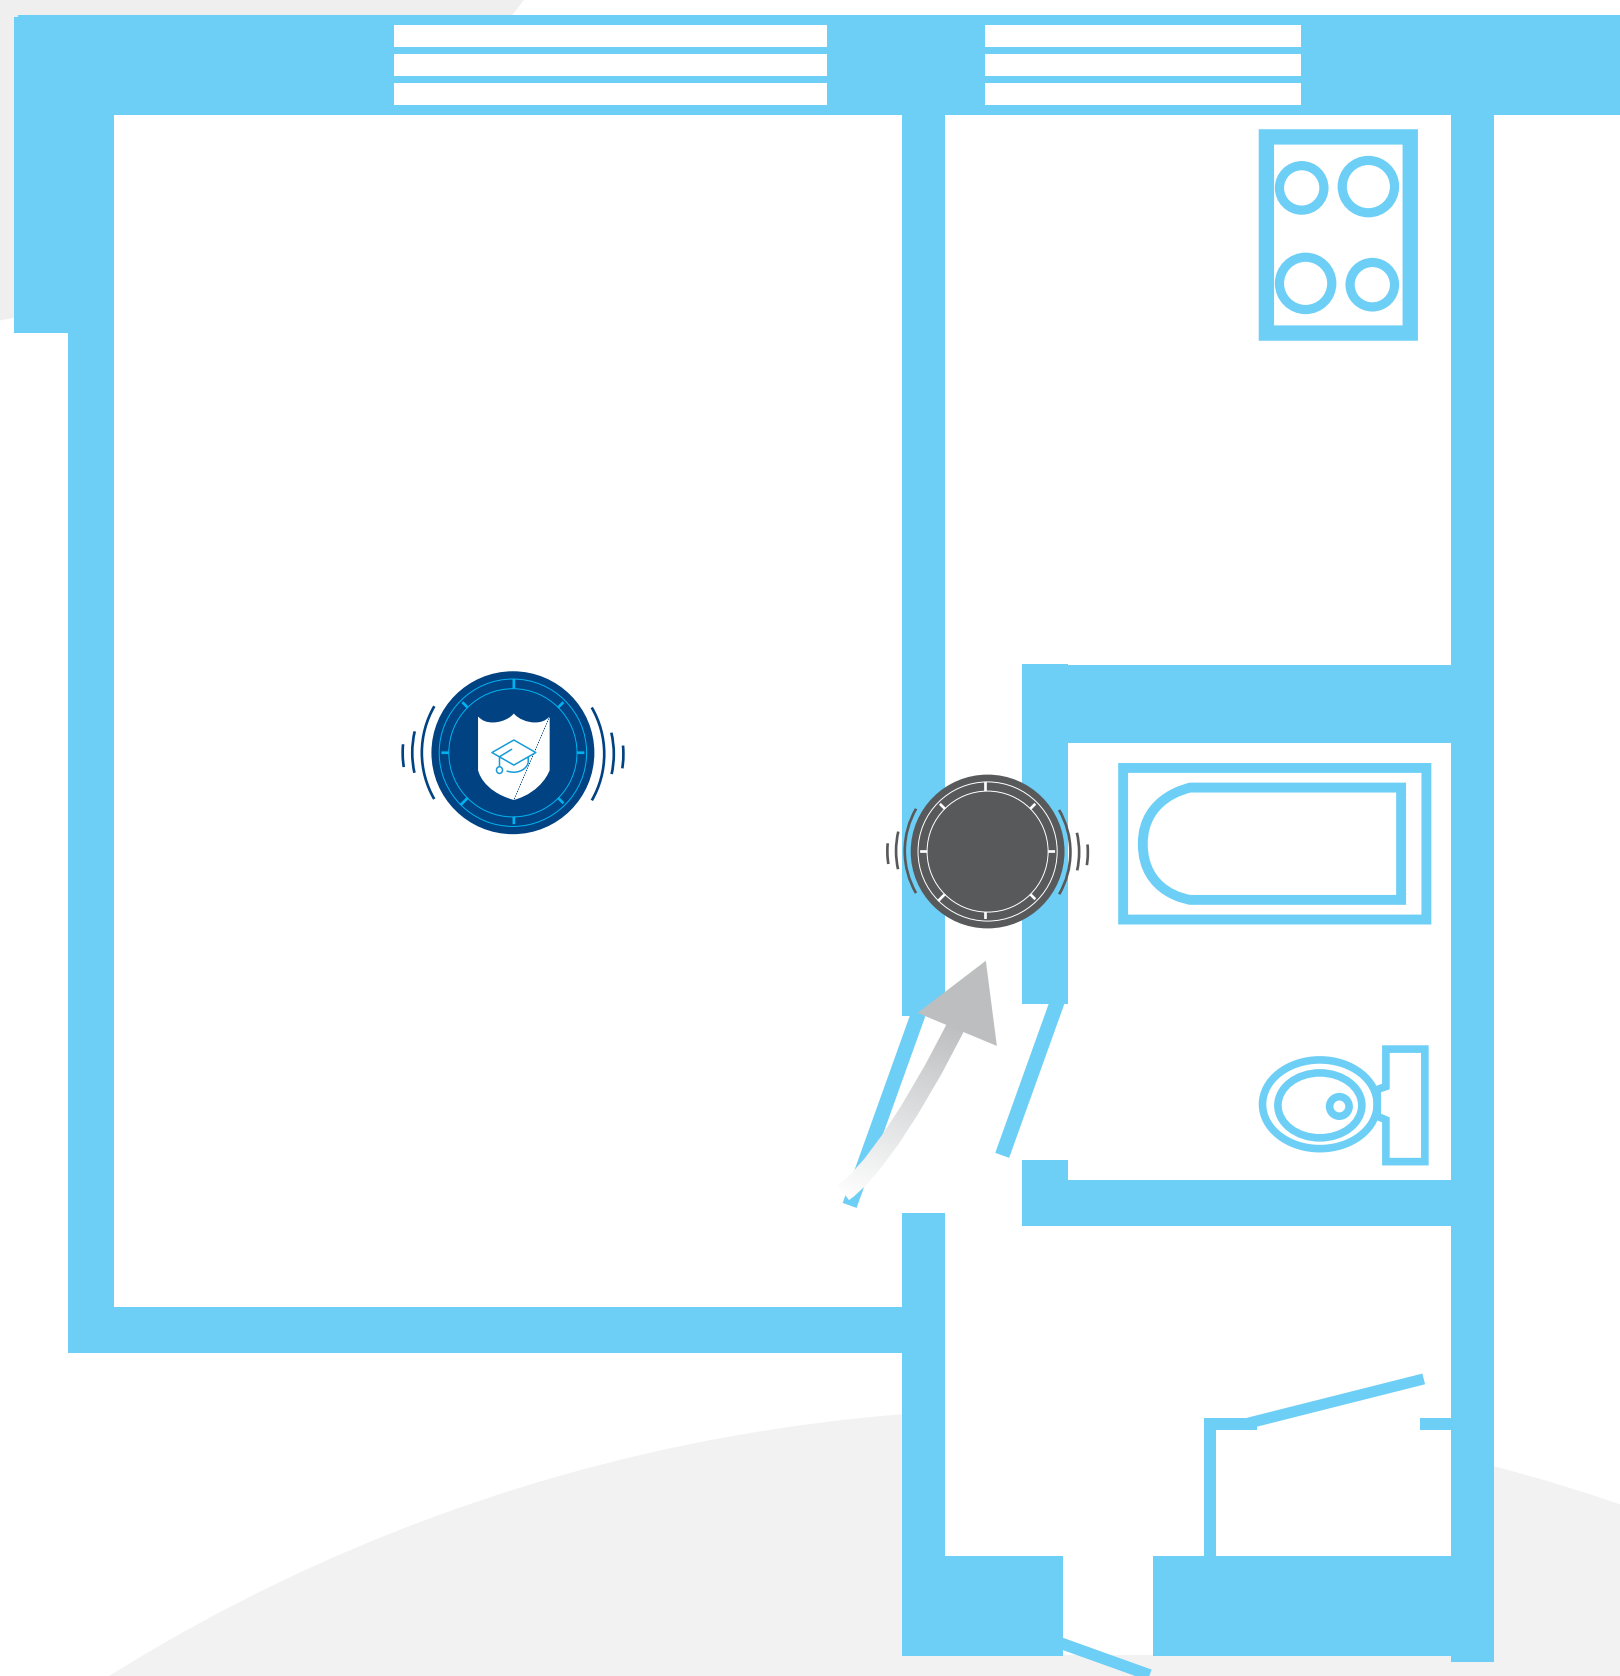

- Dūmu detektora uzstādīšanas vieta pēc LR Ministru Kabineta prasībām




- Drošības akadēmijas rekomendēta papildus dūmu detektora uzstādīšanas vieta



- Gaisa plūsma

Lietuviešu projekts

2. istabu dzīvoklis

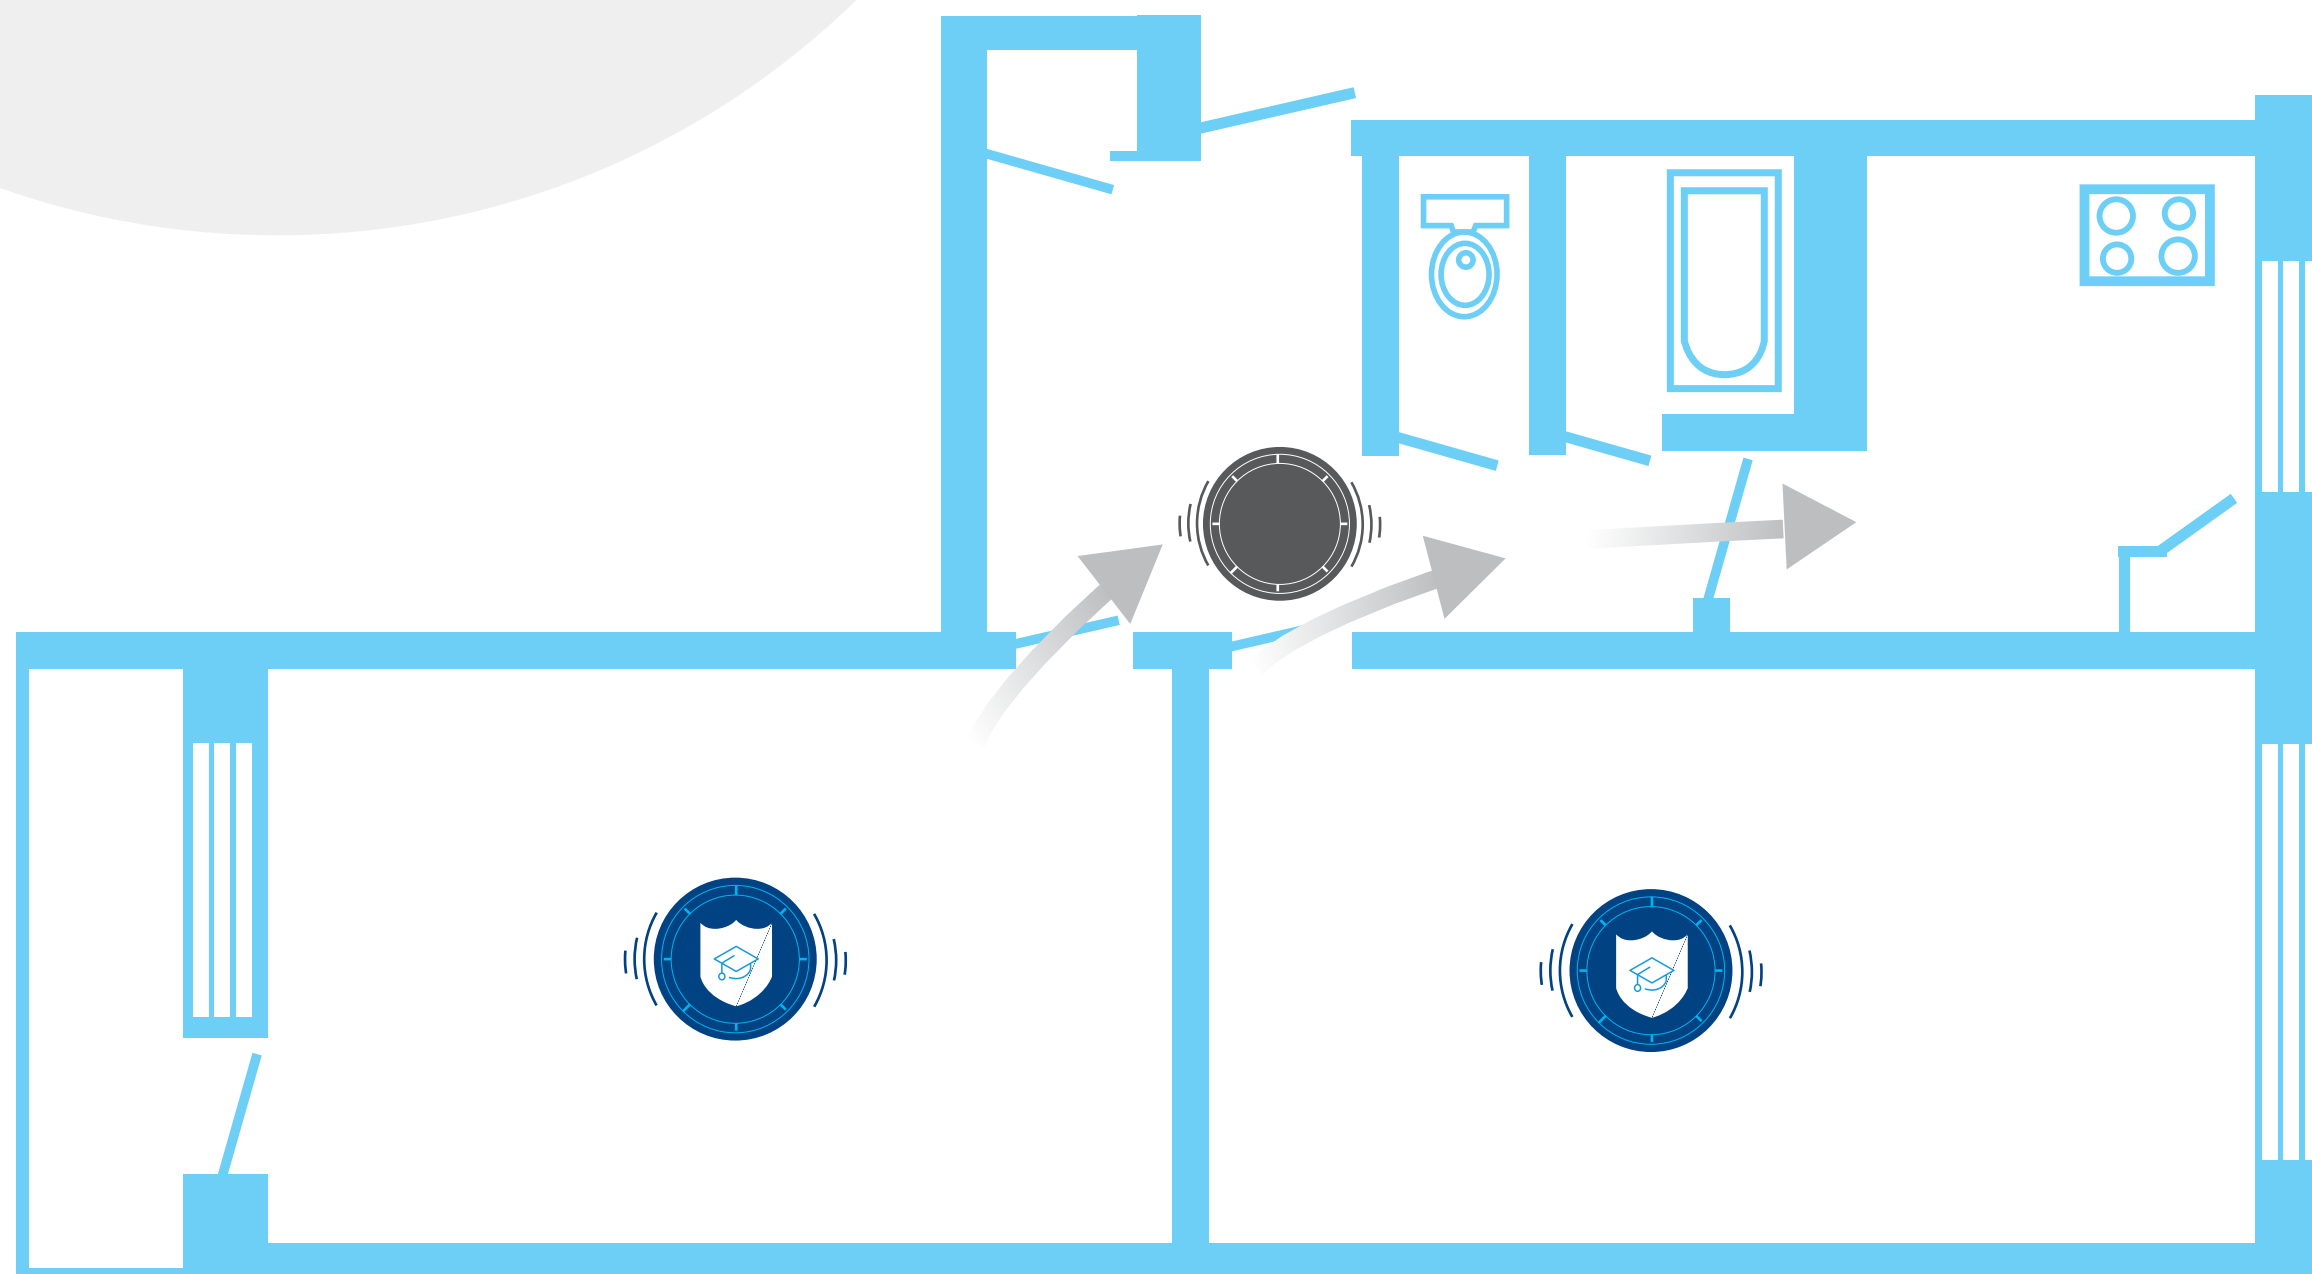

- Dūmu detektora uzstādīšanas vieta pēc LR Ministru Kabineta prasībām




- Drošības akadēmijas rekomendēta papildus dūmu detektora uzstādīšanas vieta



- Gaisa plūsma

Lietuviešu projekts

3. istabu dzīvoklis

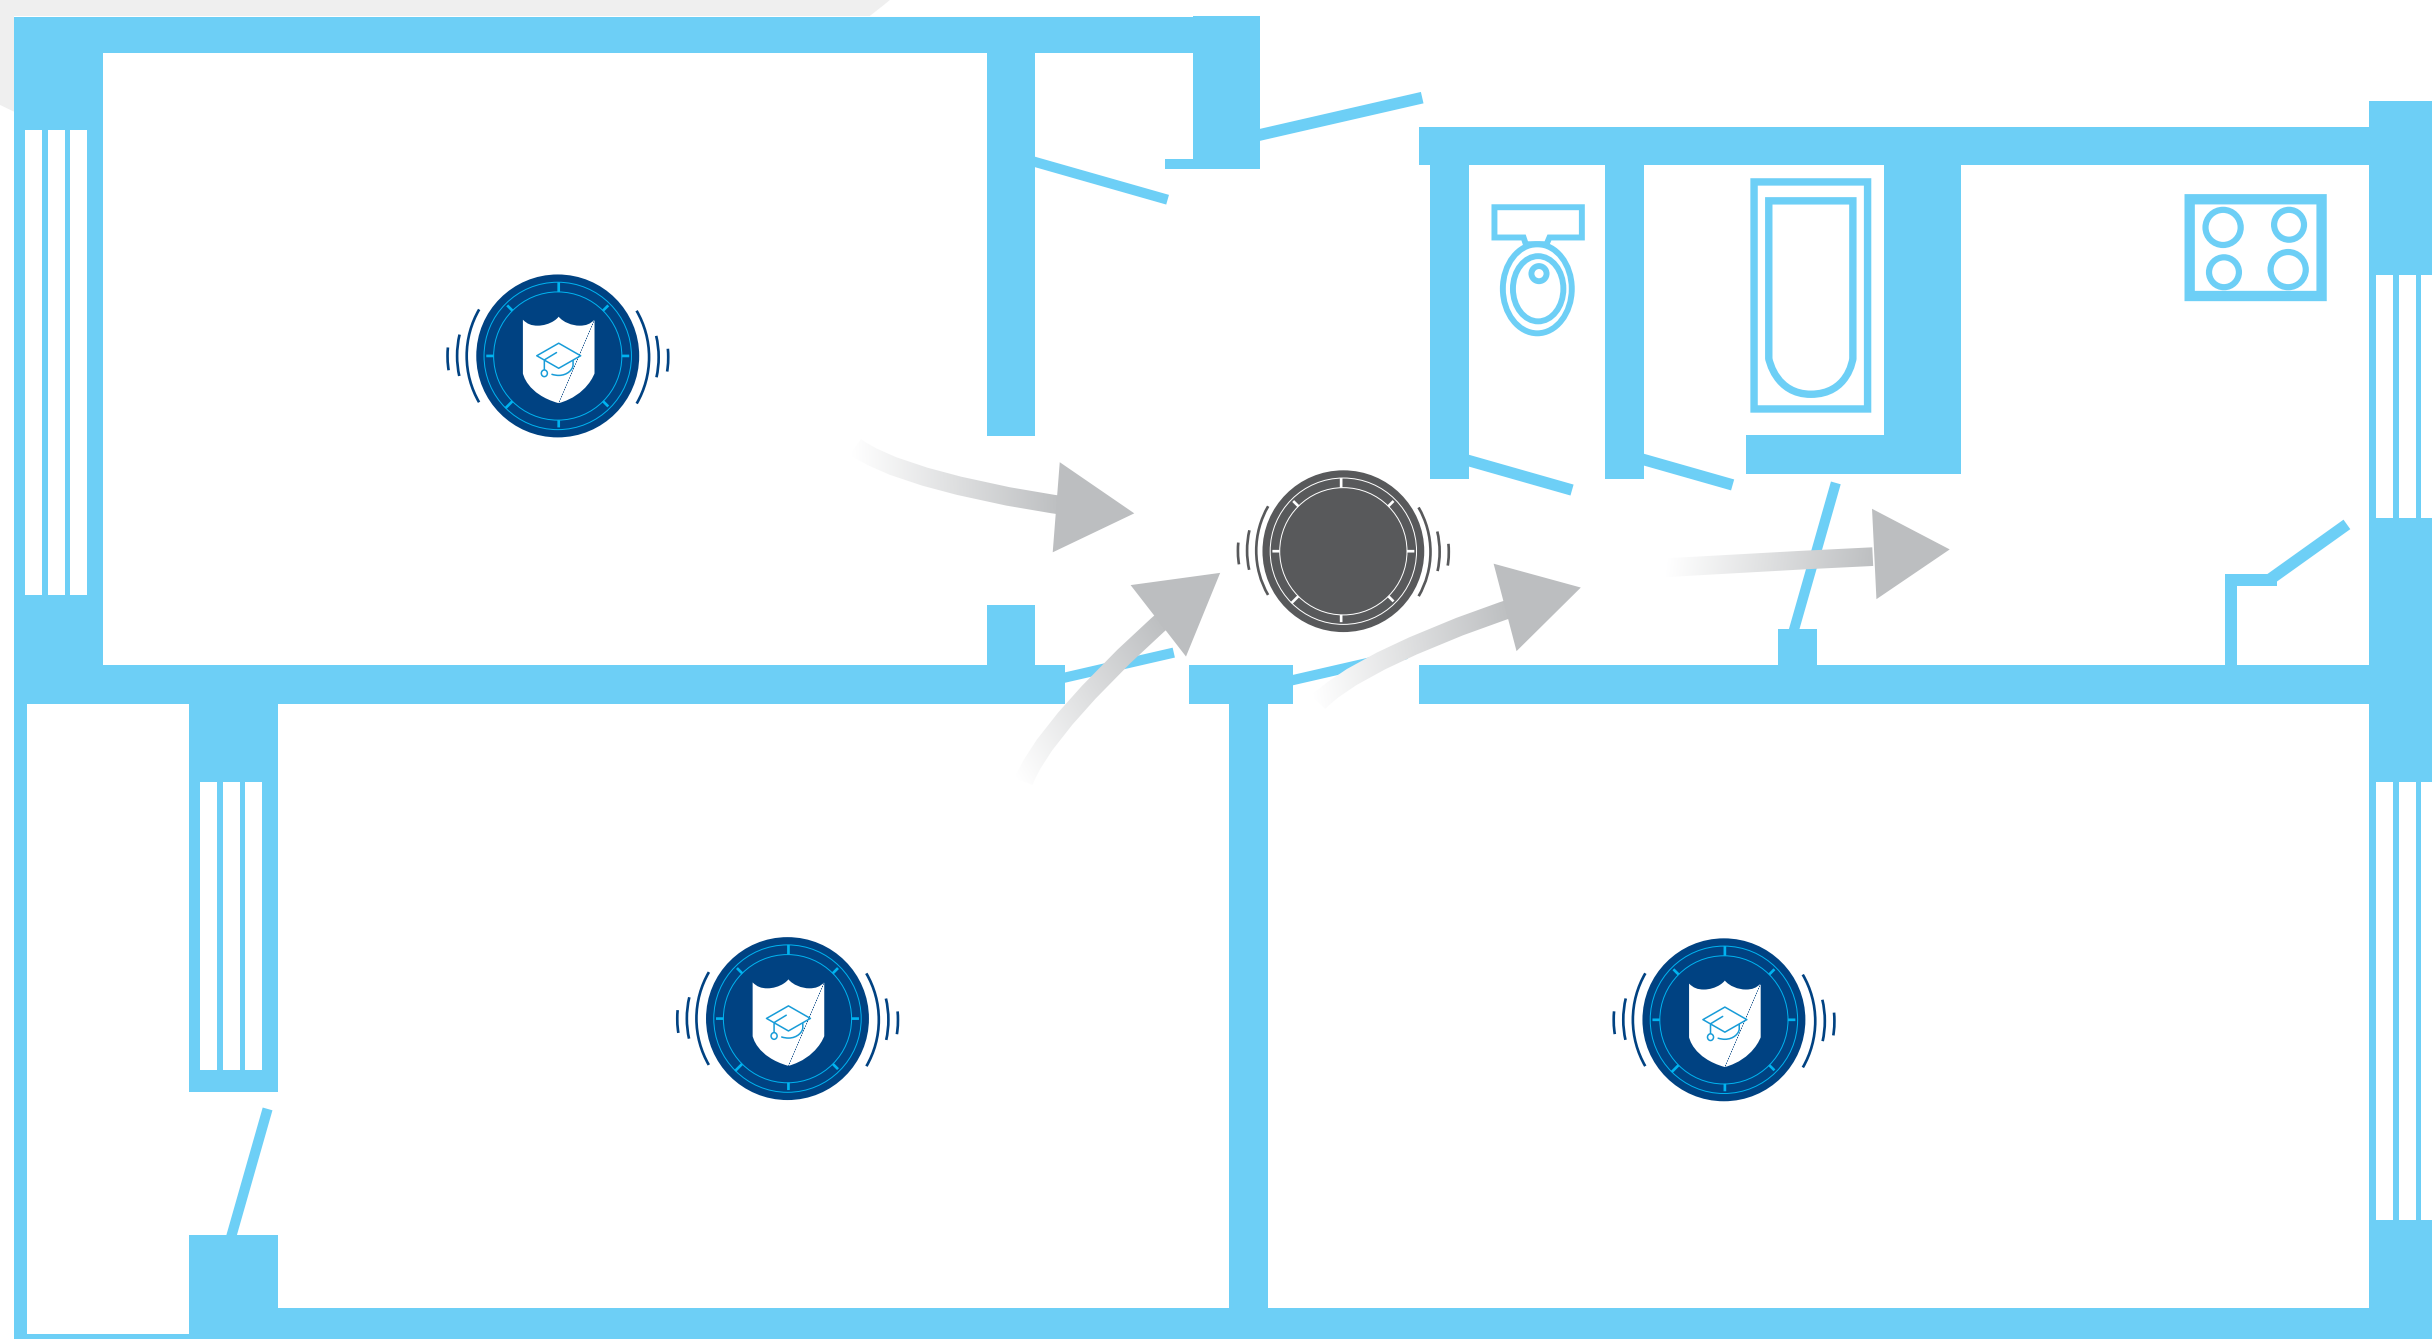

- Dūmu detektora uzstādīšanas vieta pēc LR Ministru Kabineta prasībām




- Drošības akadēmijas rekomendēta papildus dūmu detektora uzstādīšanas vieta



- Gaisa plūsma

Hruščova

1. istabu dzīvoklis

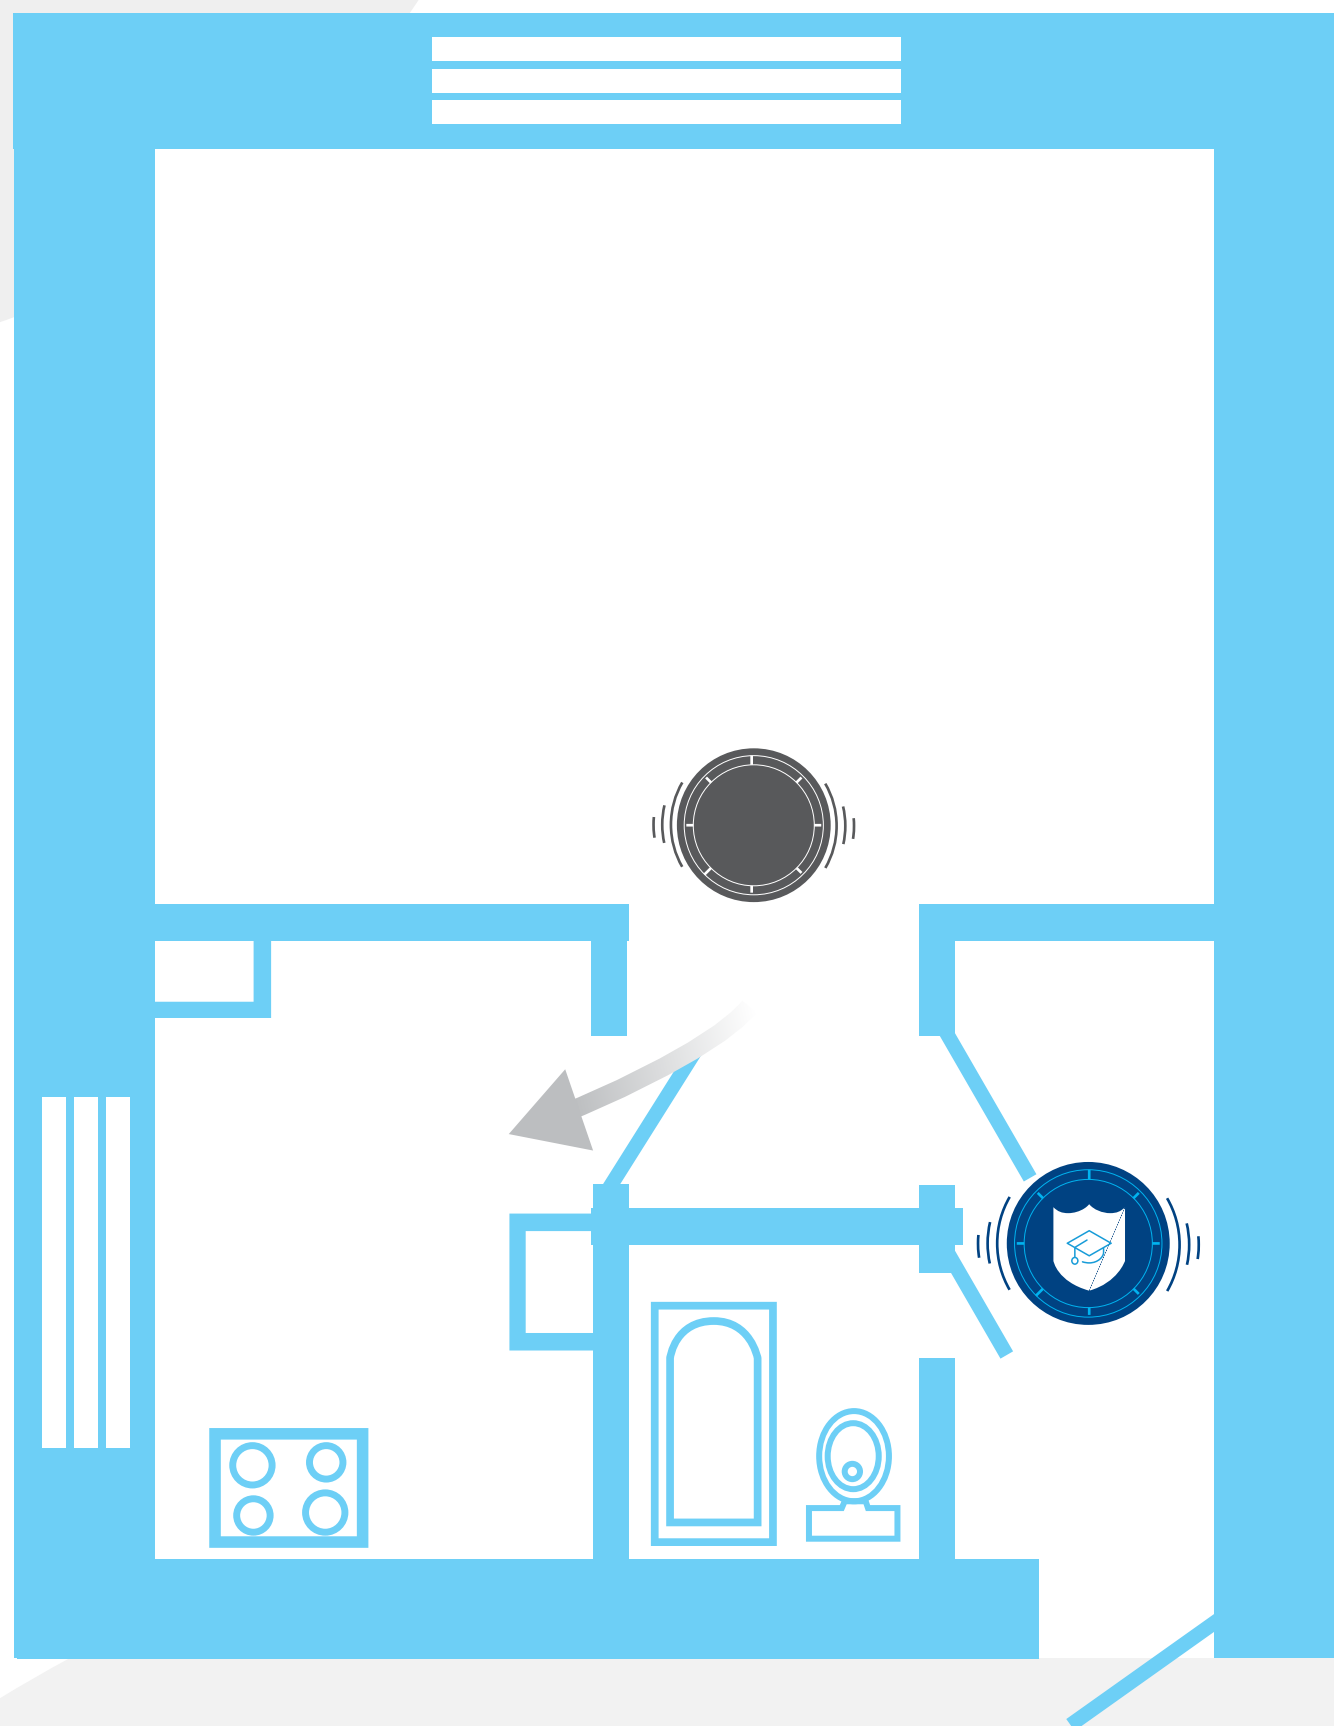

- Dūmu detektora uzstādīšanas vieta pēc LR Ministru Kabineta prasībām




- Drošības akadēmijas rekomendēta papildus dūmu detektora uzstādīšanas vieta



- Gaisa plūsma

Hruščova

2. istabu dzīvoklis

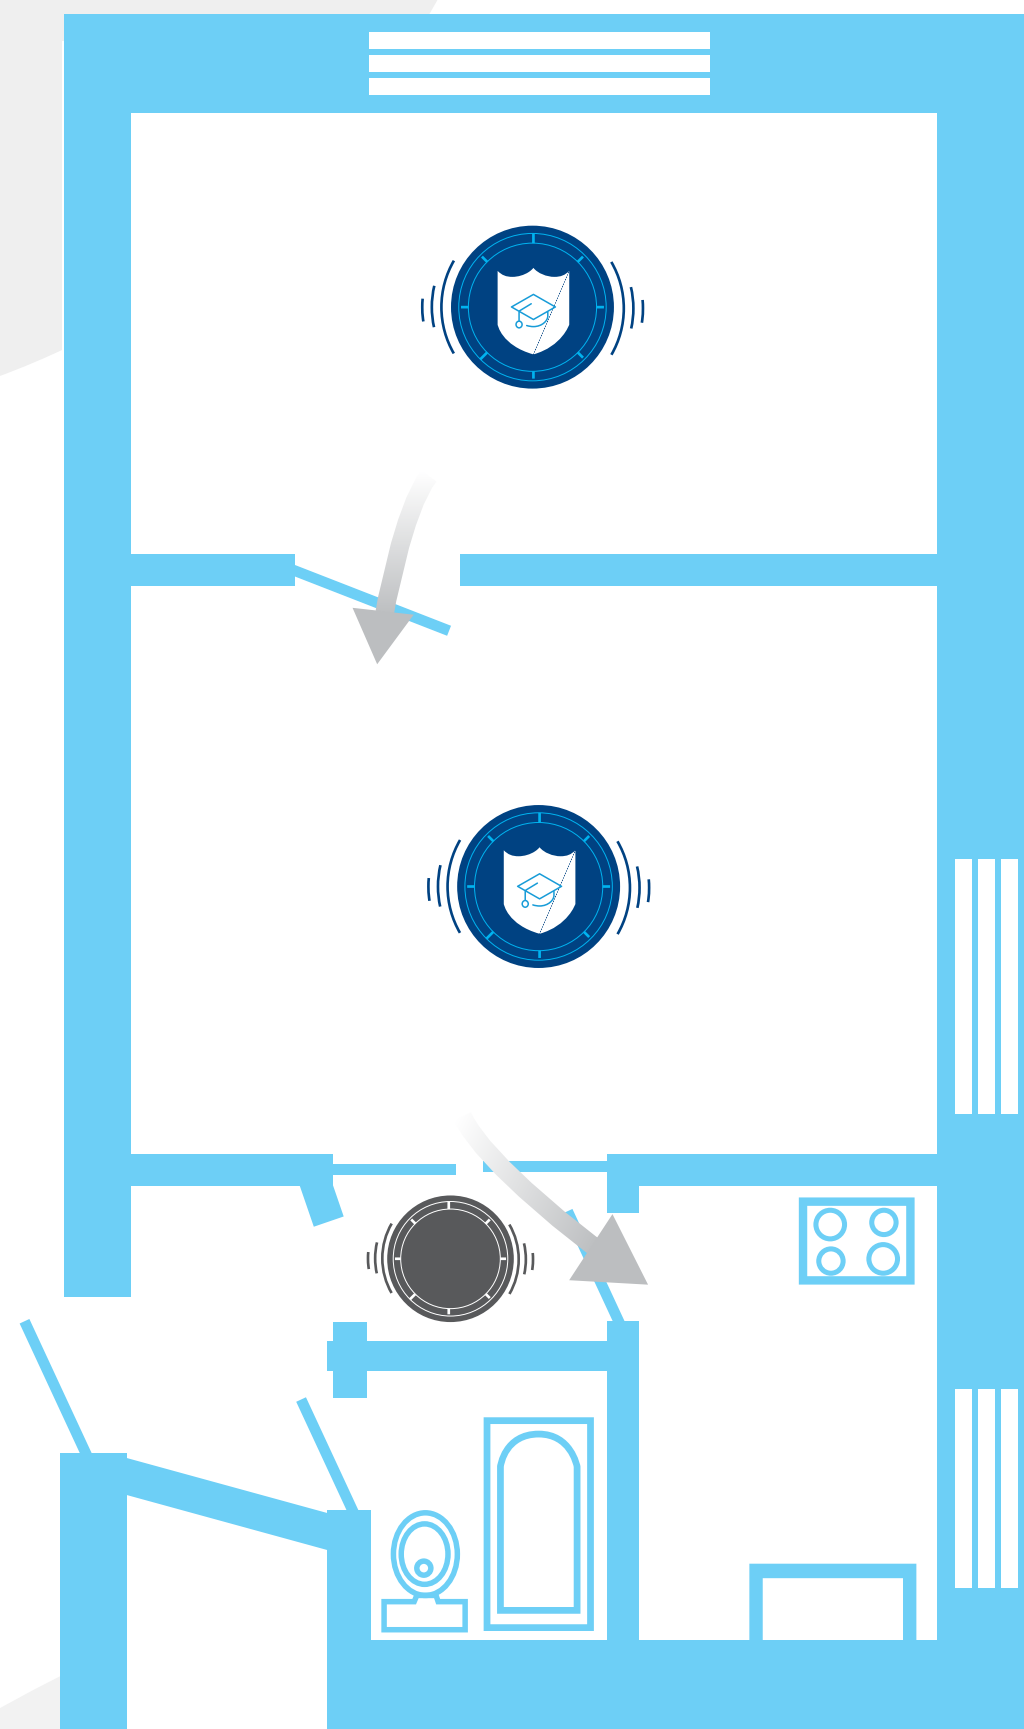

- Dūmu detektora uzstādīšanas vieta pēc LR Ministru Kabineta prasībām




- Drošības akadēmijas rekomendēta papildus dūmu detektora uzstādīšanas vieta



- Gaisa plūsma

602. sērija

1. istabu dzīvoklis

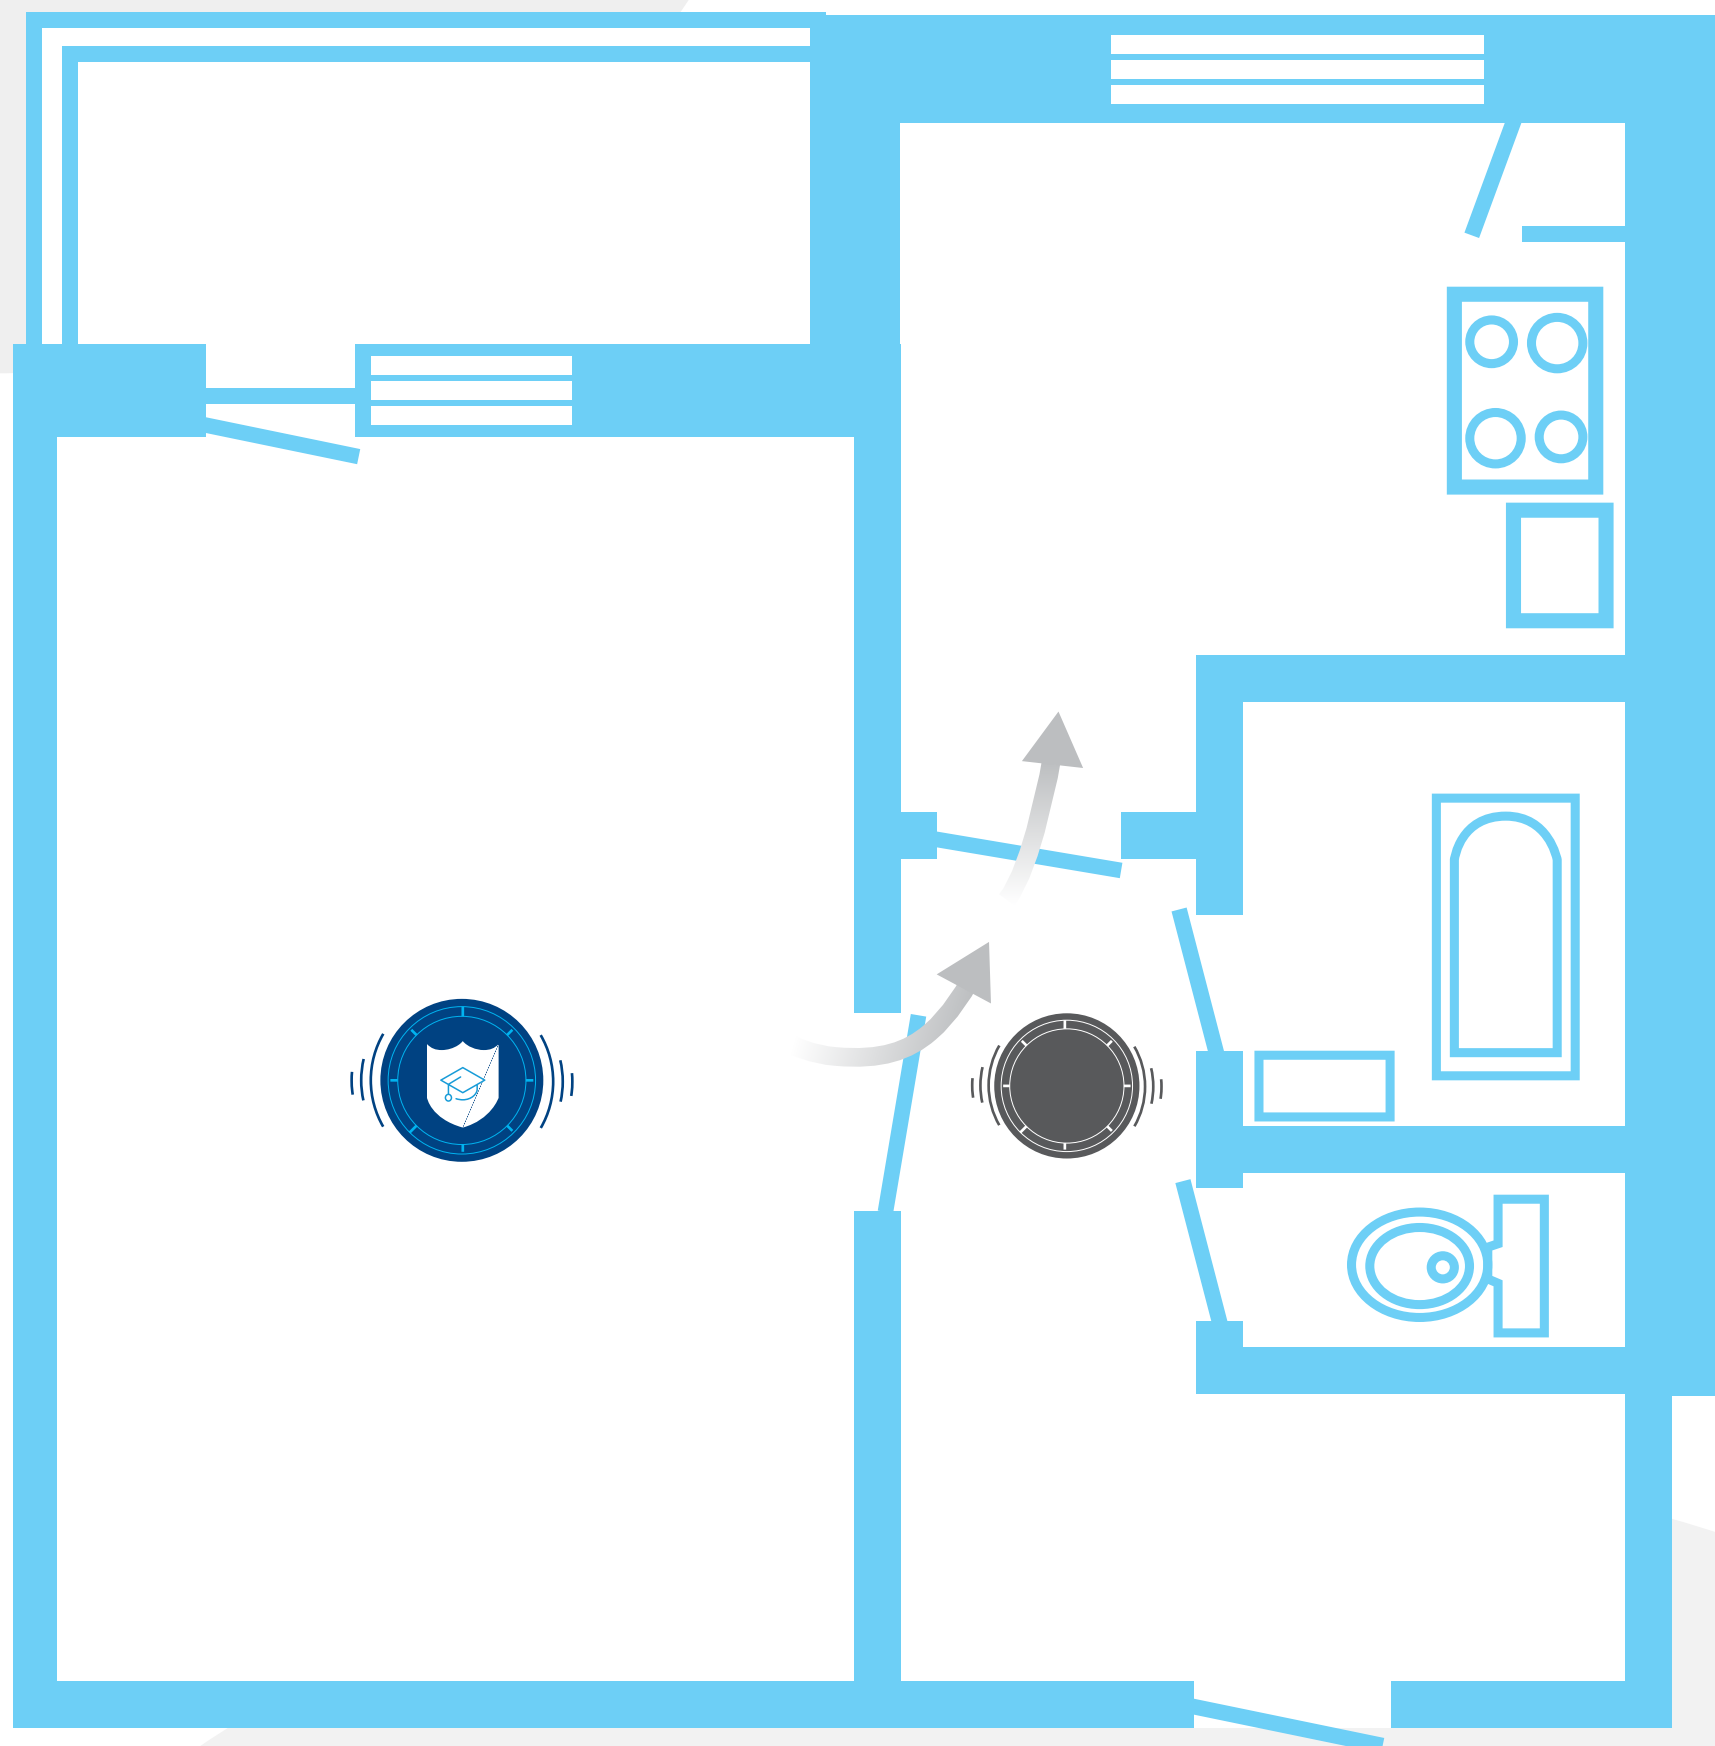

- Dūmu detektora uzstādīšanas vieta pēc LR Ministru Kabineta prasībām




- Drošības akadēmijas rekomendēta papildus dūmu detektora uzstādīšanas vieta



- Gaisa plūsma

602. sērija

2. istabu dzīvoklis

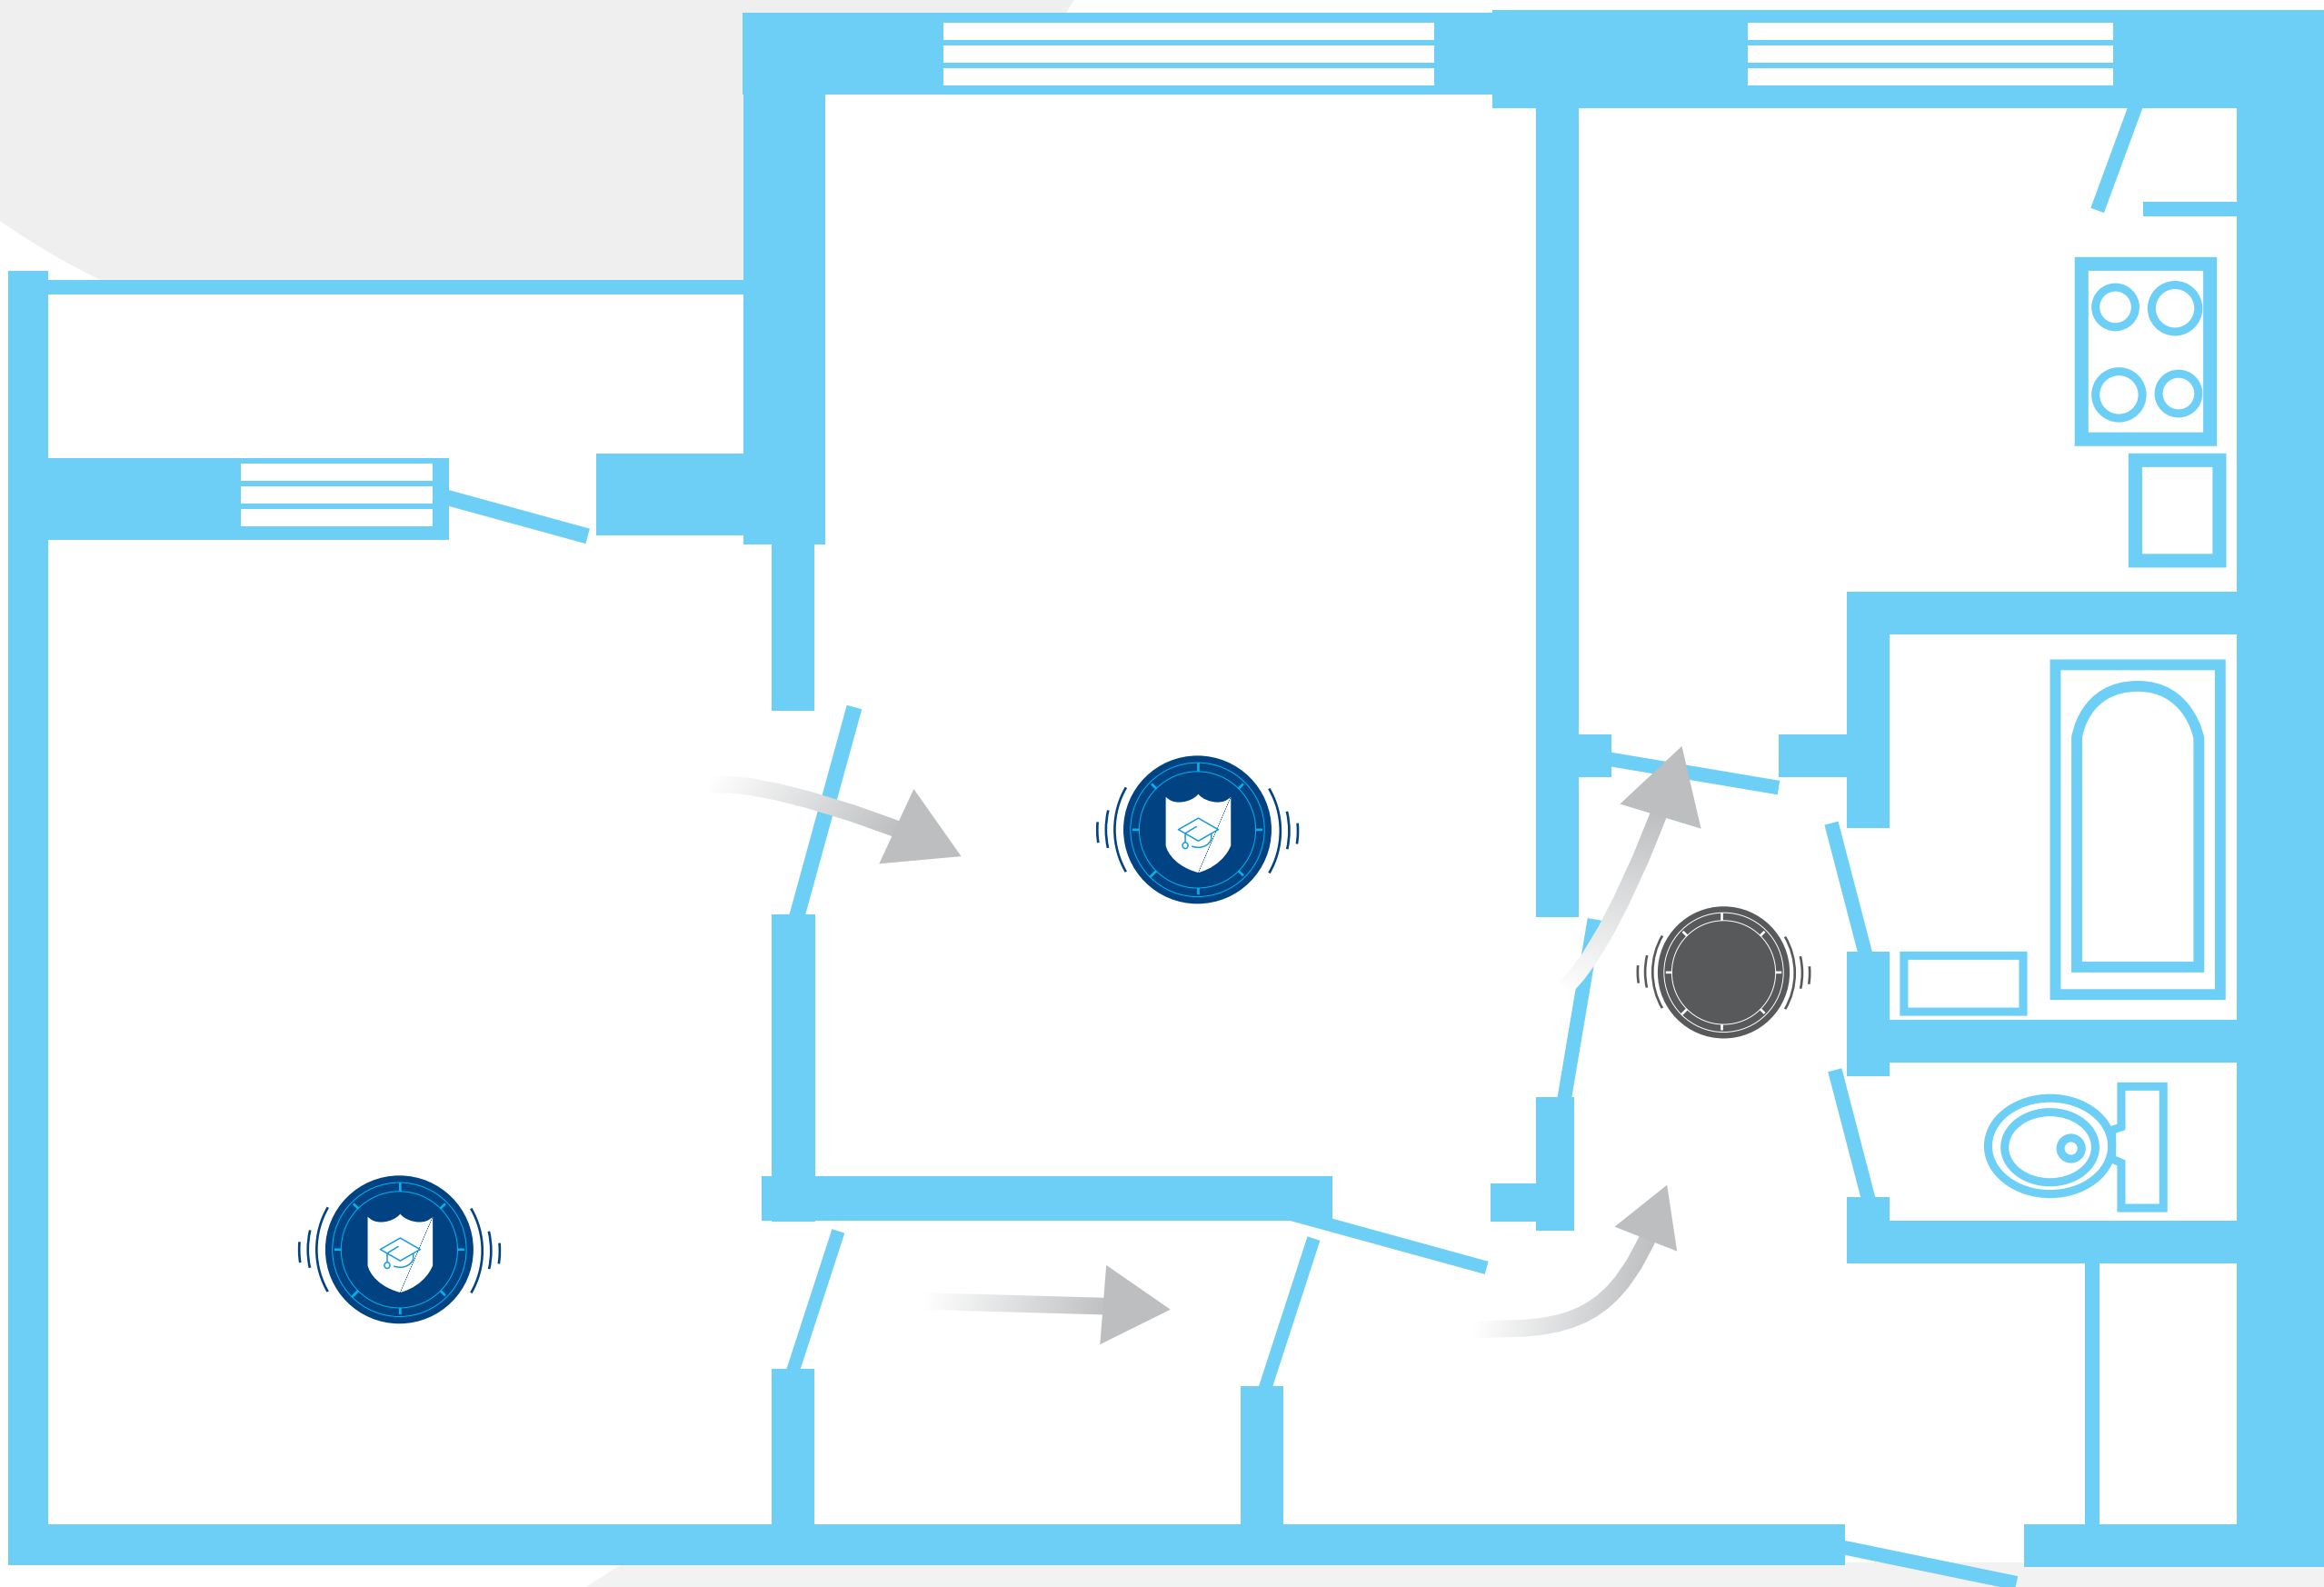

- Dūmu detektora uzstādīšanas vieta pēc LR Ministru Kabineta prasībām




- Drošības akadēmijas rekomendēta papildus dūmu detektora uzstādīšanas vieta



- Gaisa plūsma

602. sērija

3. istabu dzīvoklis

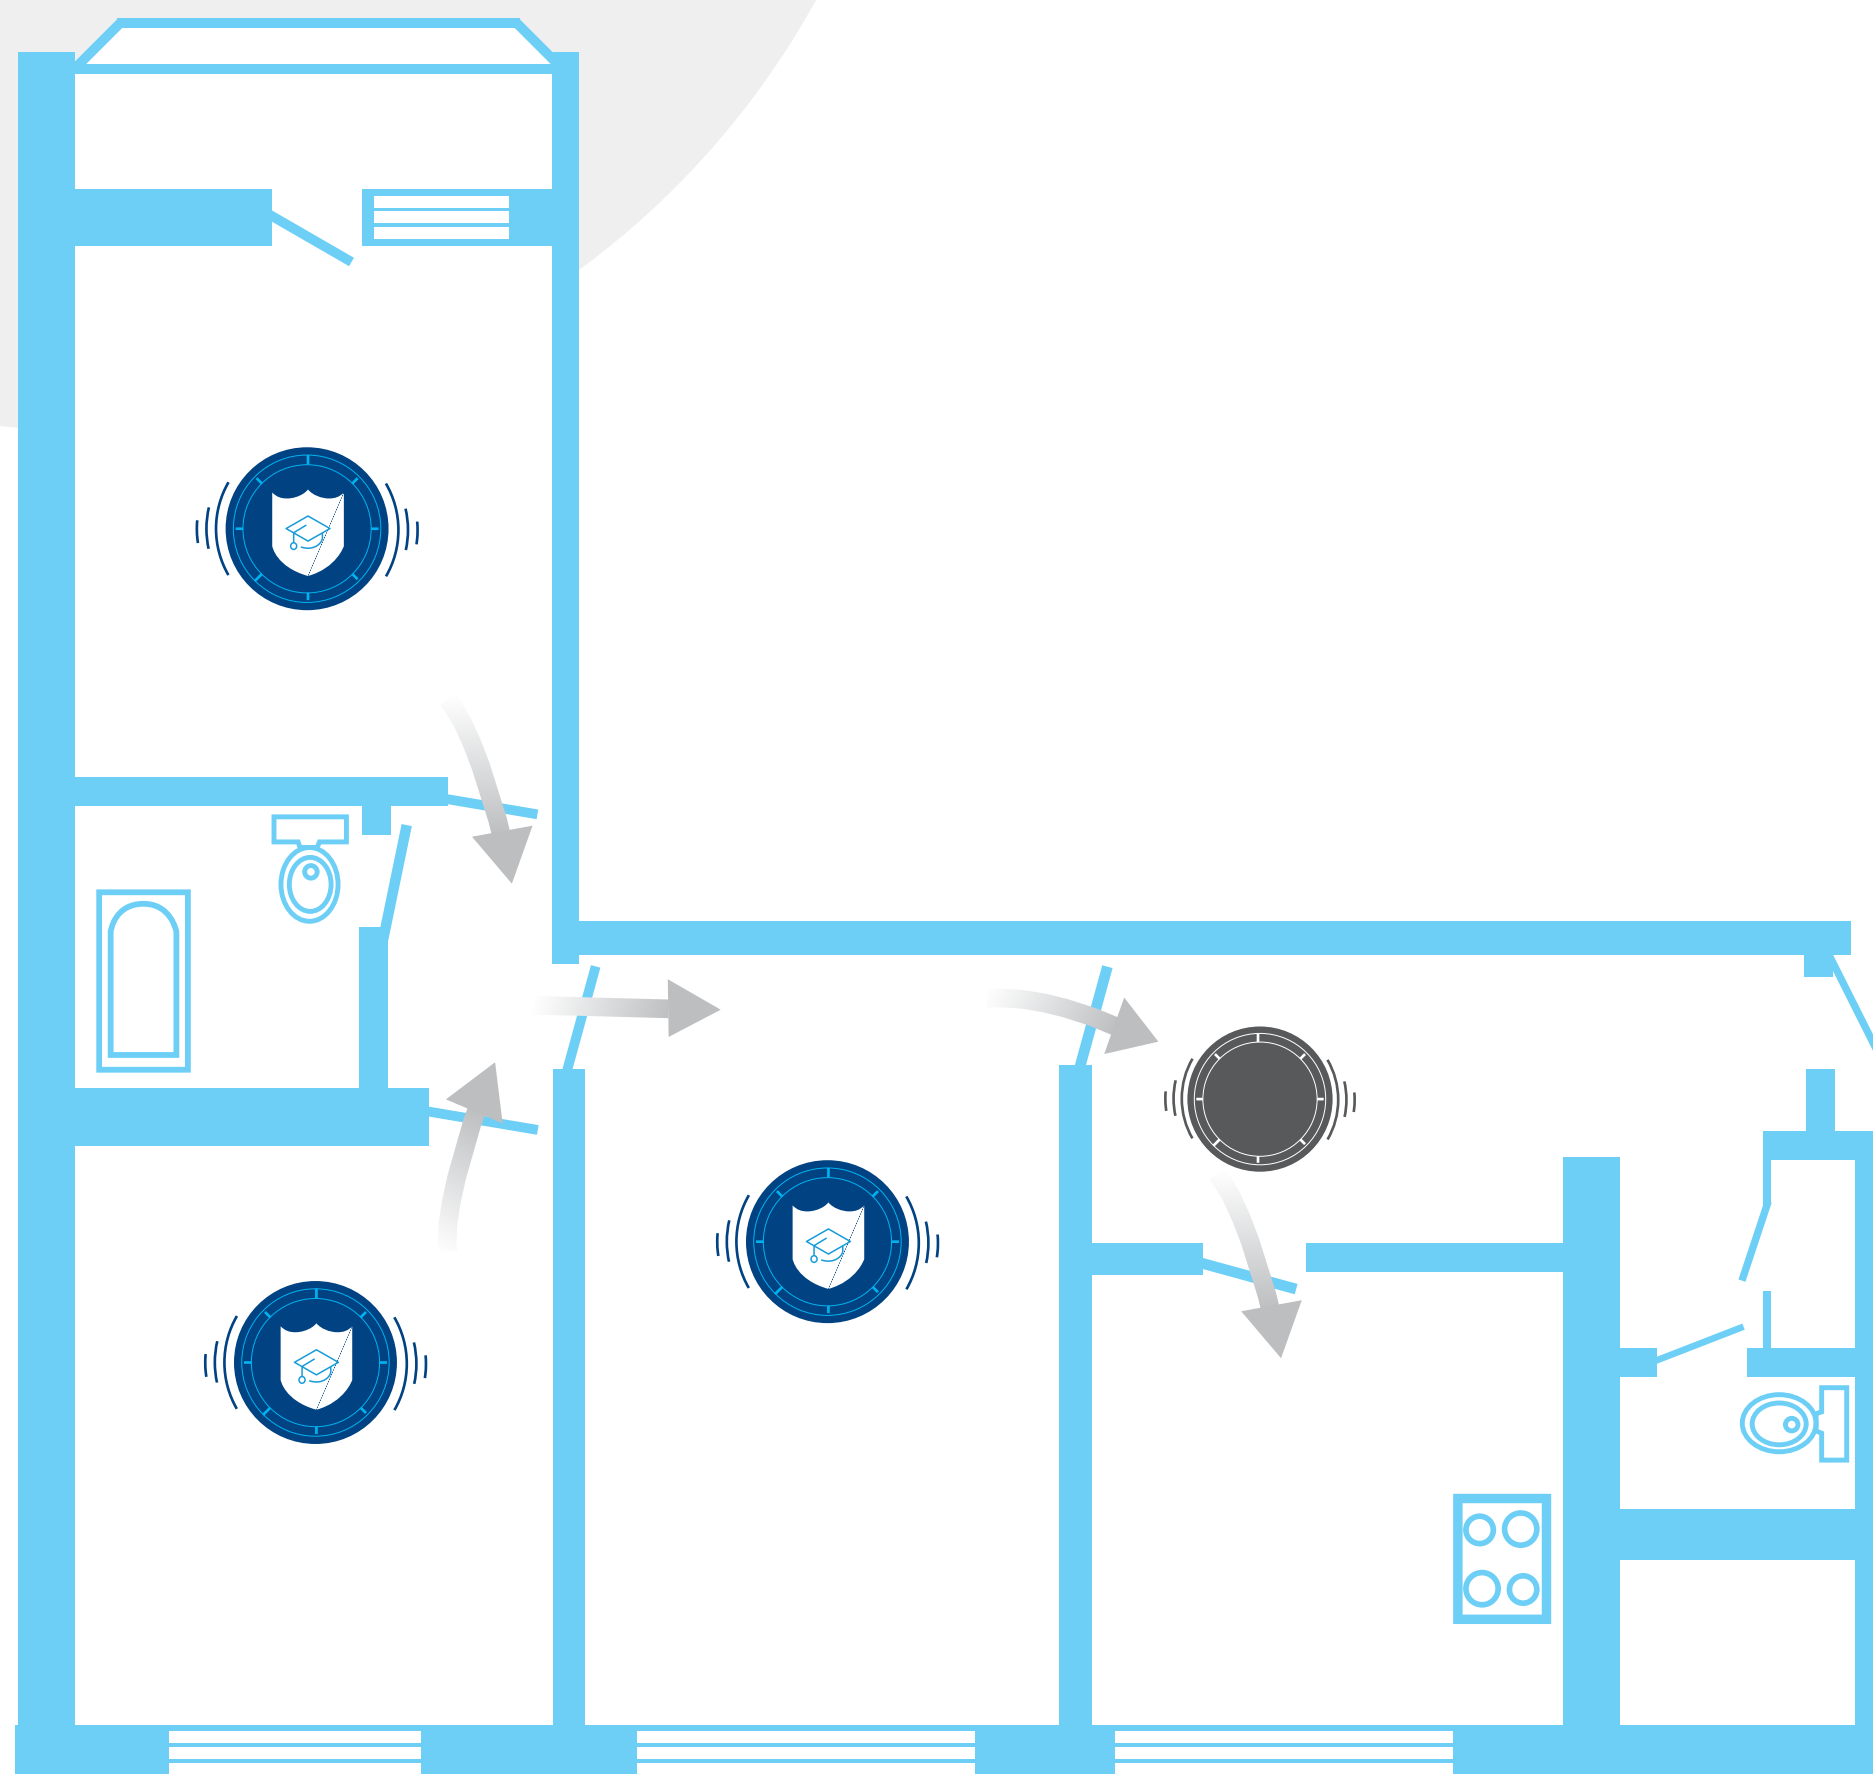

- Dūmu detektora uzstādīšanas vieta pēc LR Ministru Kabineta prasībām




- Drošības akadēmijas rekomendēta papildus dūmu detektora uzstādīšanas vieta



- Gaisa plūsma

602. sērija

4. istabu dzīvoklis

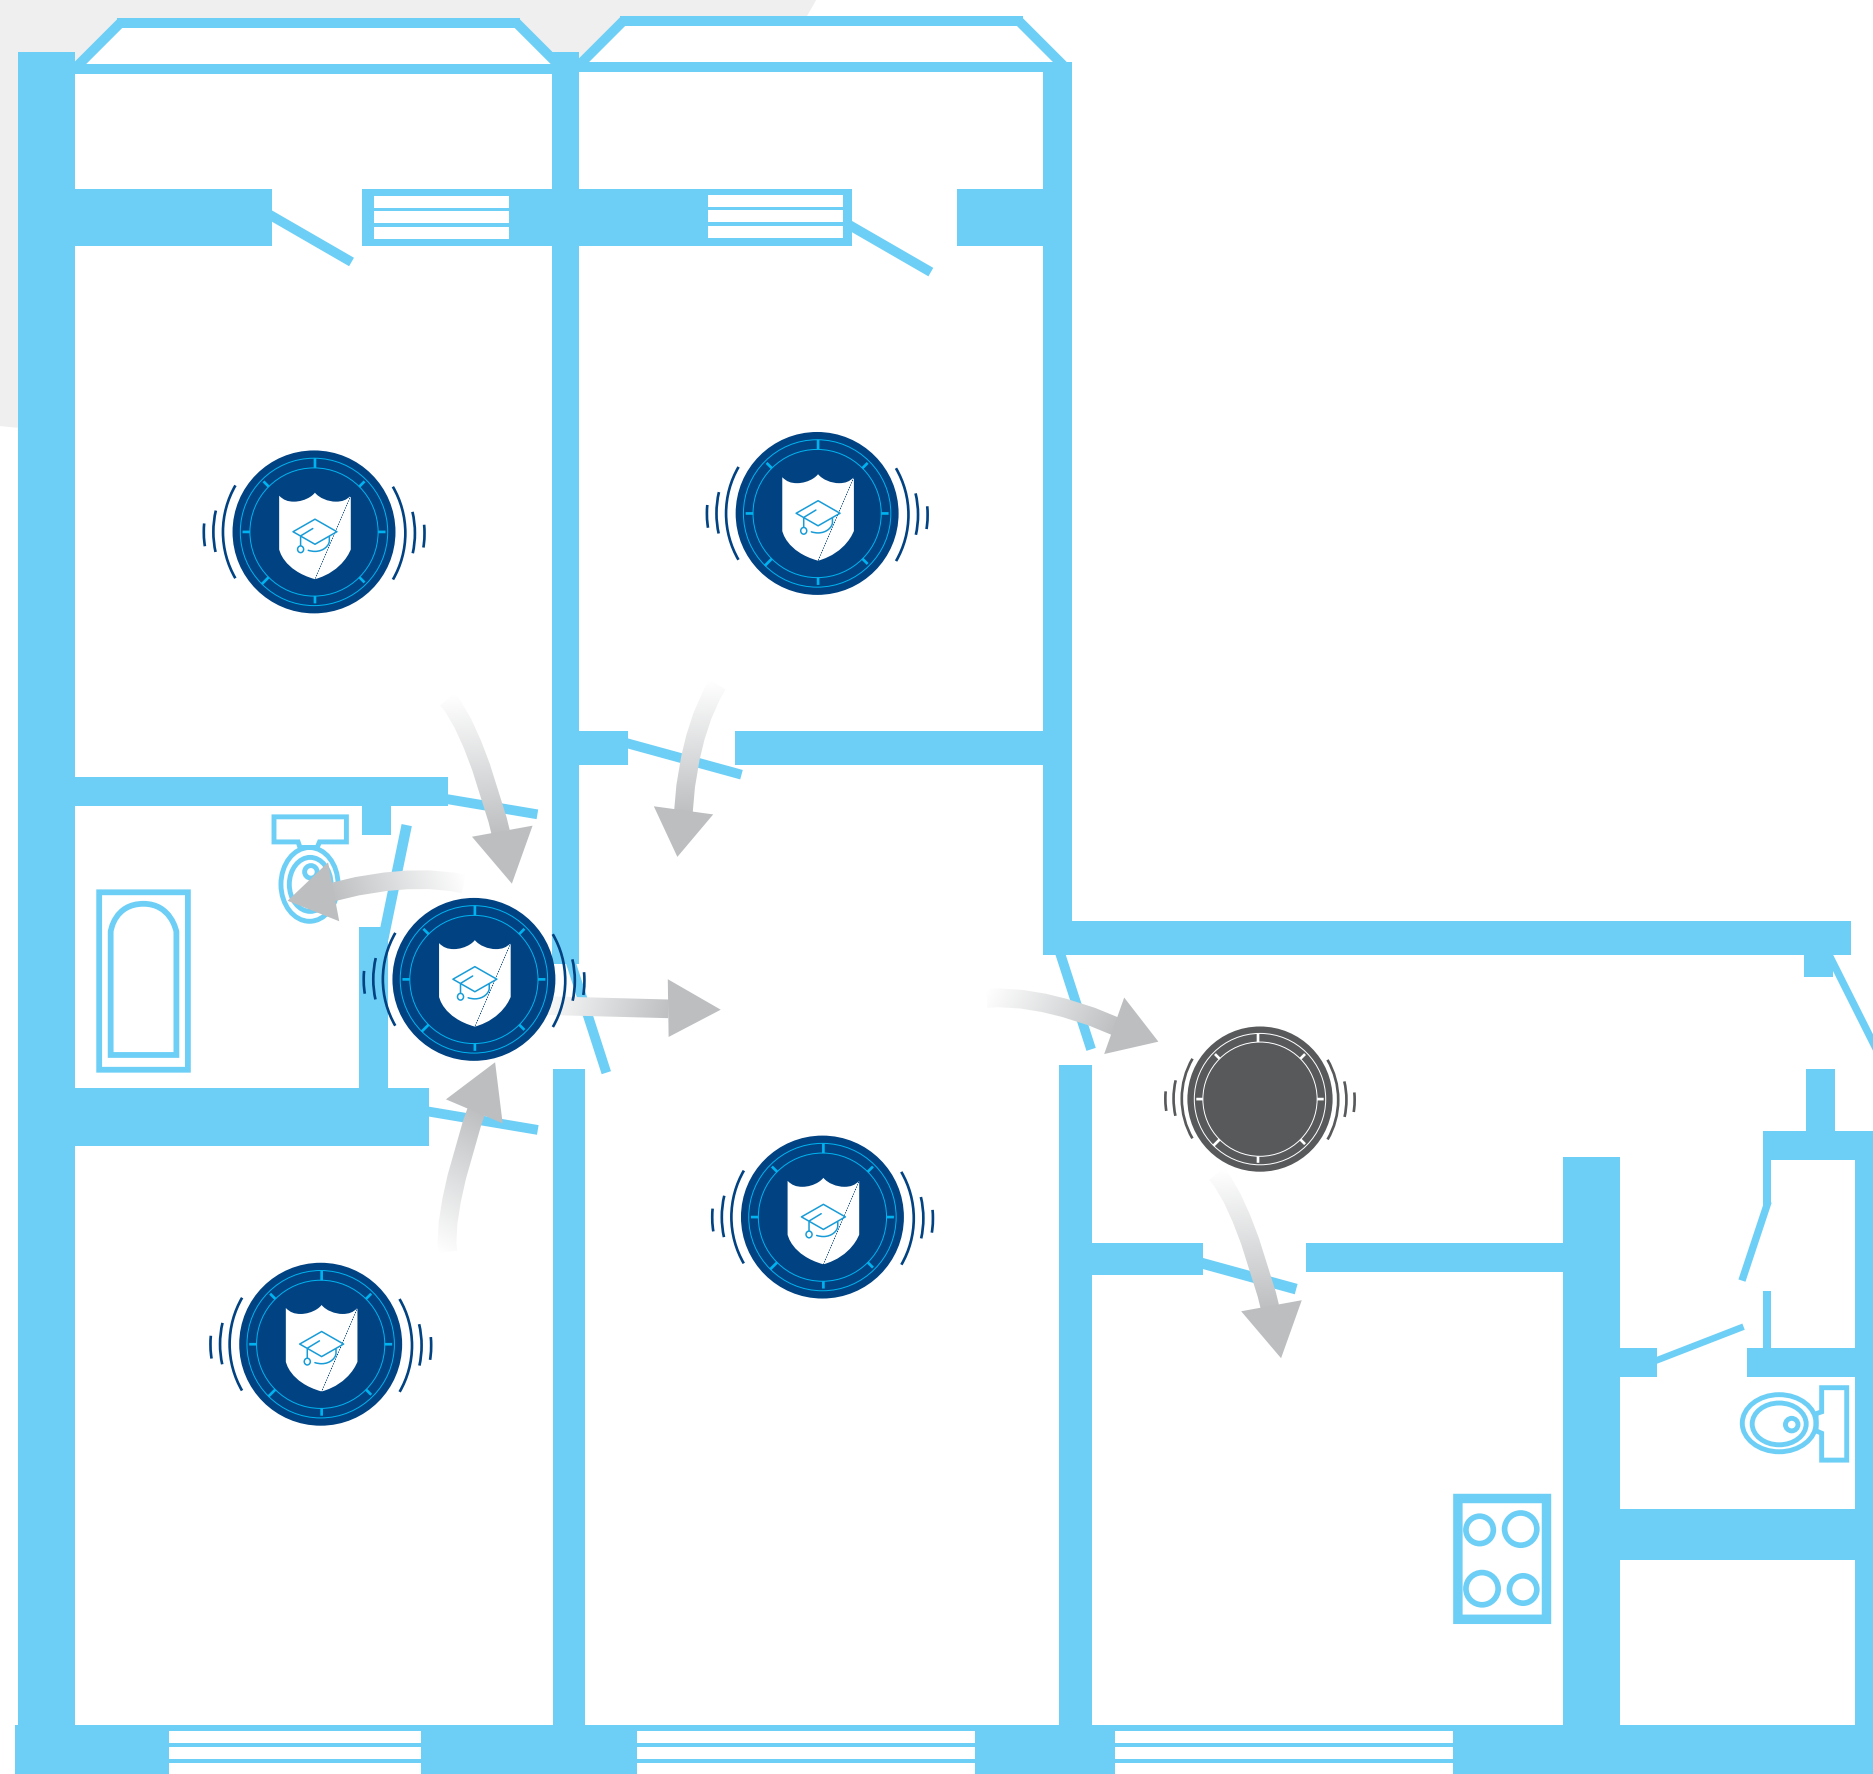

- Dūmu detektora uzstādīšanas vieta pēc LR Ministru Kabineta prasībām




- Drošības akadēmijas rekomendēta papildus dūmu detektora uzstādīšanas vieta





- Gaisa plūsma

602. sērija

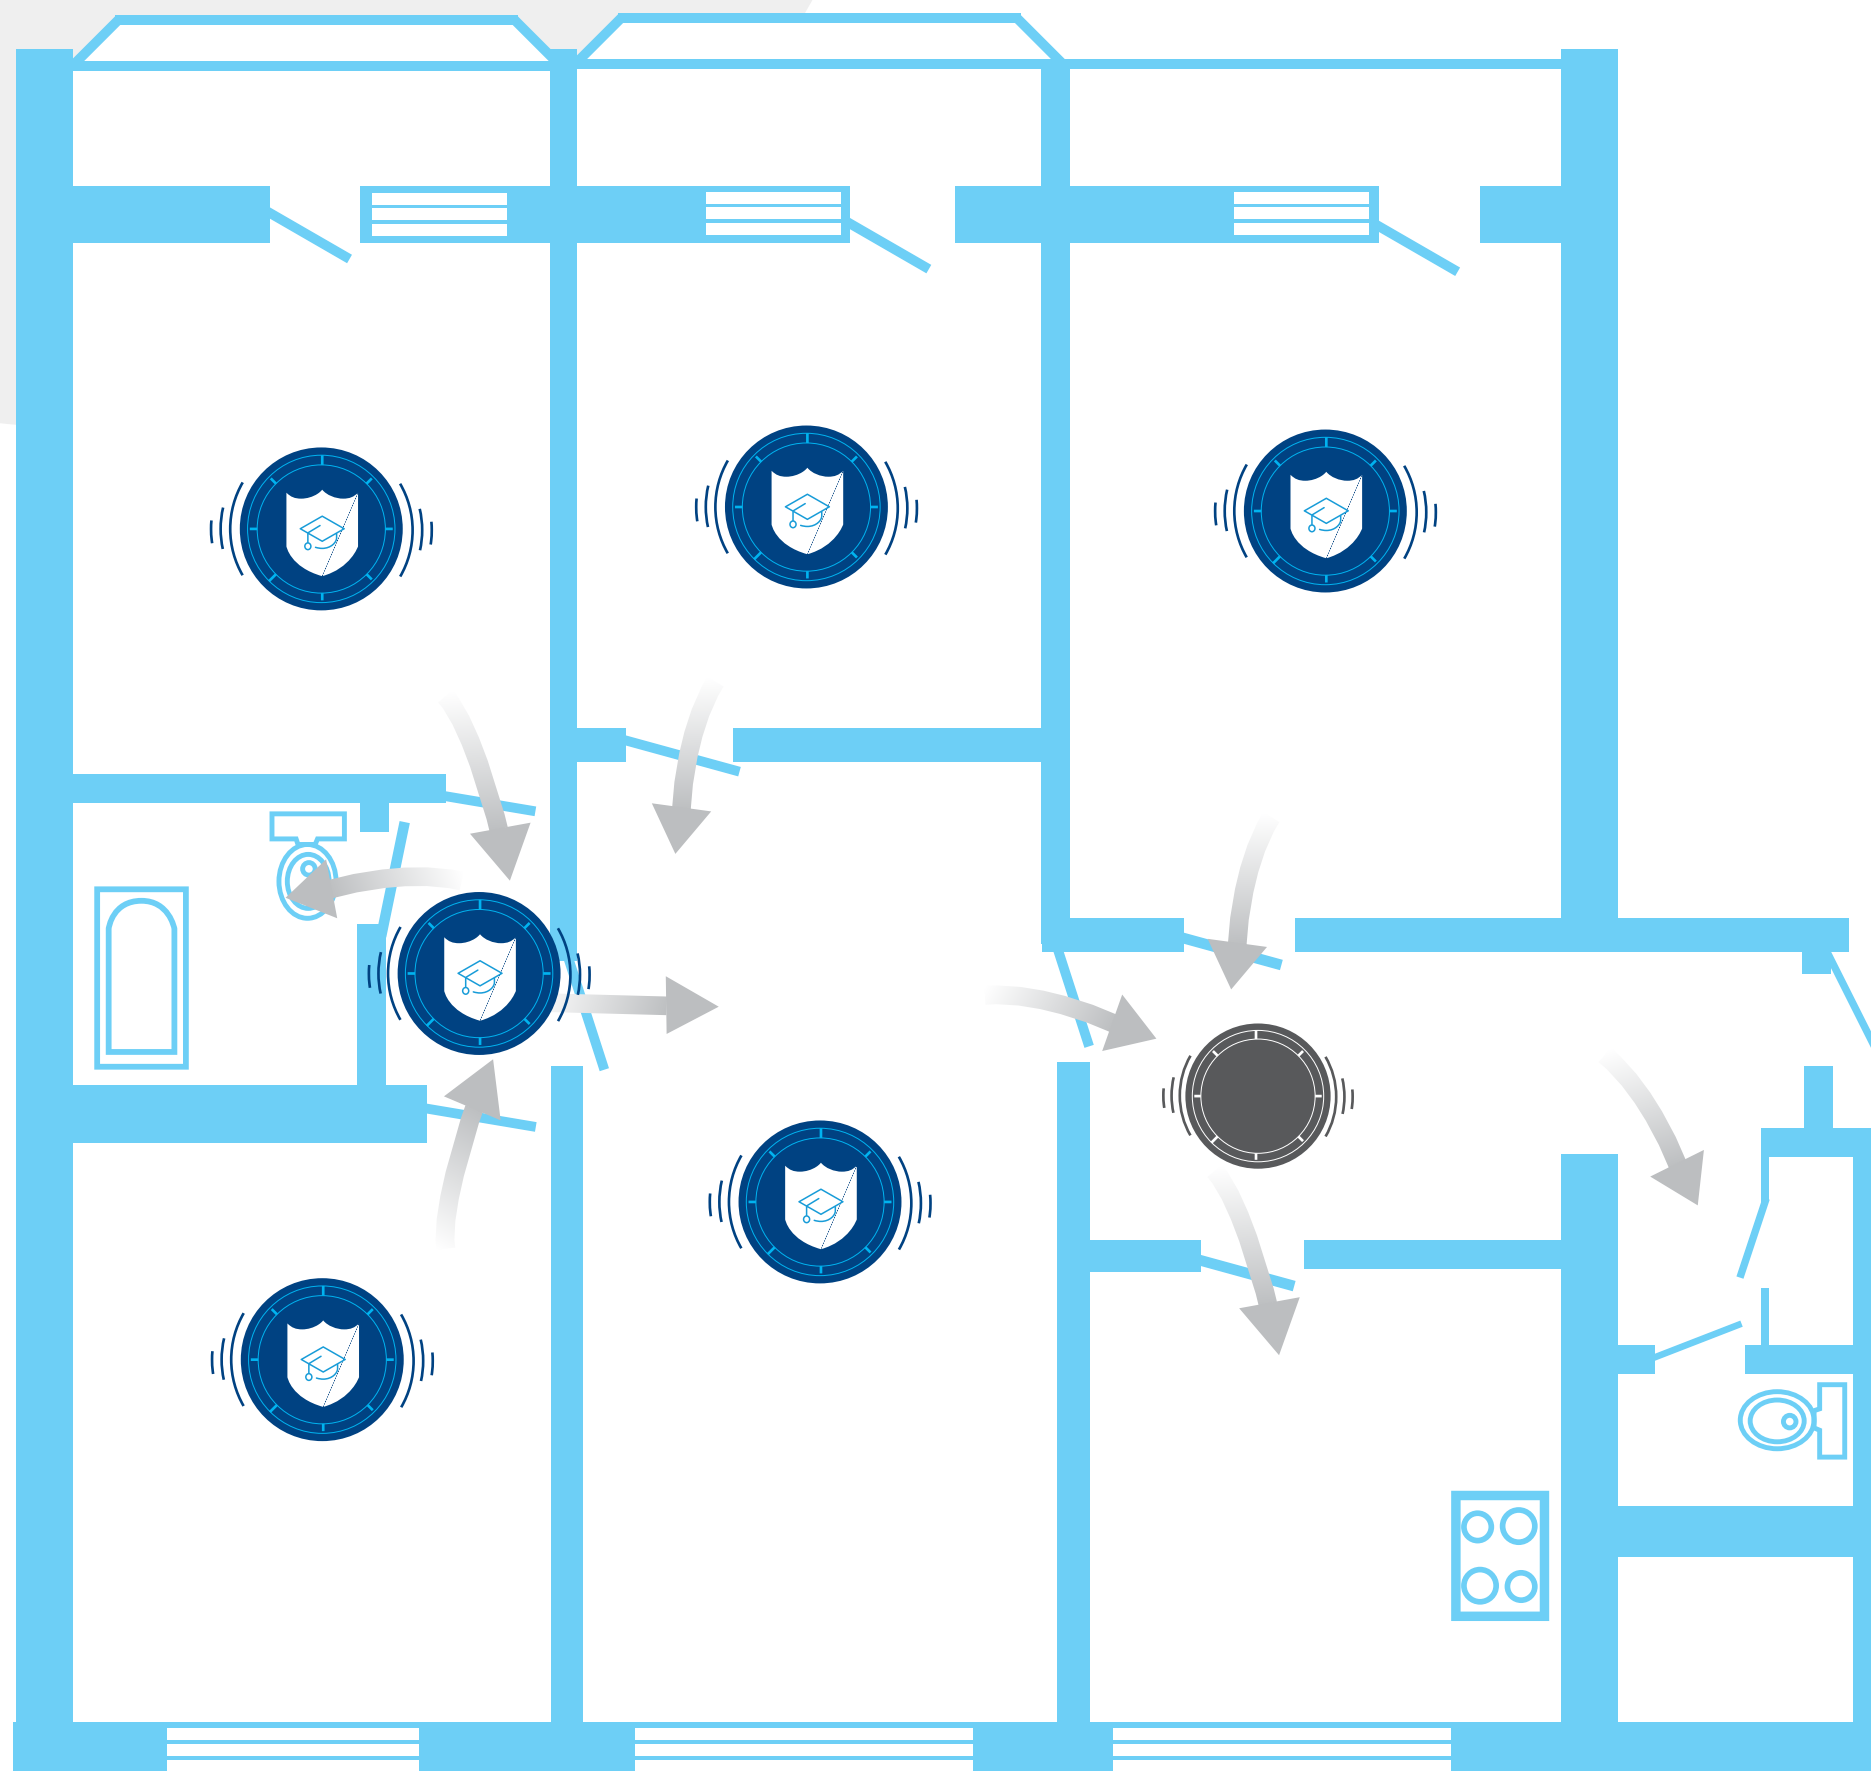5. istabu dzīvoklis



 - Dūmu detektora uzstādīšanas vieta pēc LR Ministru Kabineta prasībām

 - Drošības akadēmijas rekomendēta papildus dūmu detektora uzstādīšanas vieta

 - Gaisa plūsma